



1. Obergeschoss

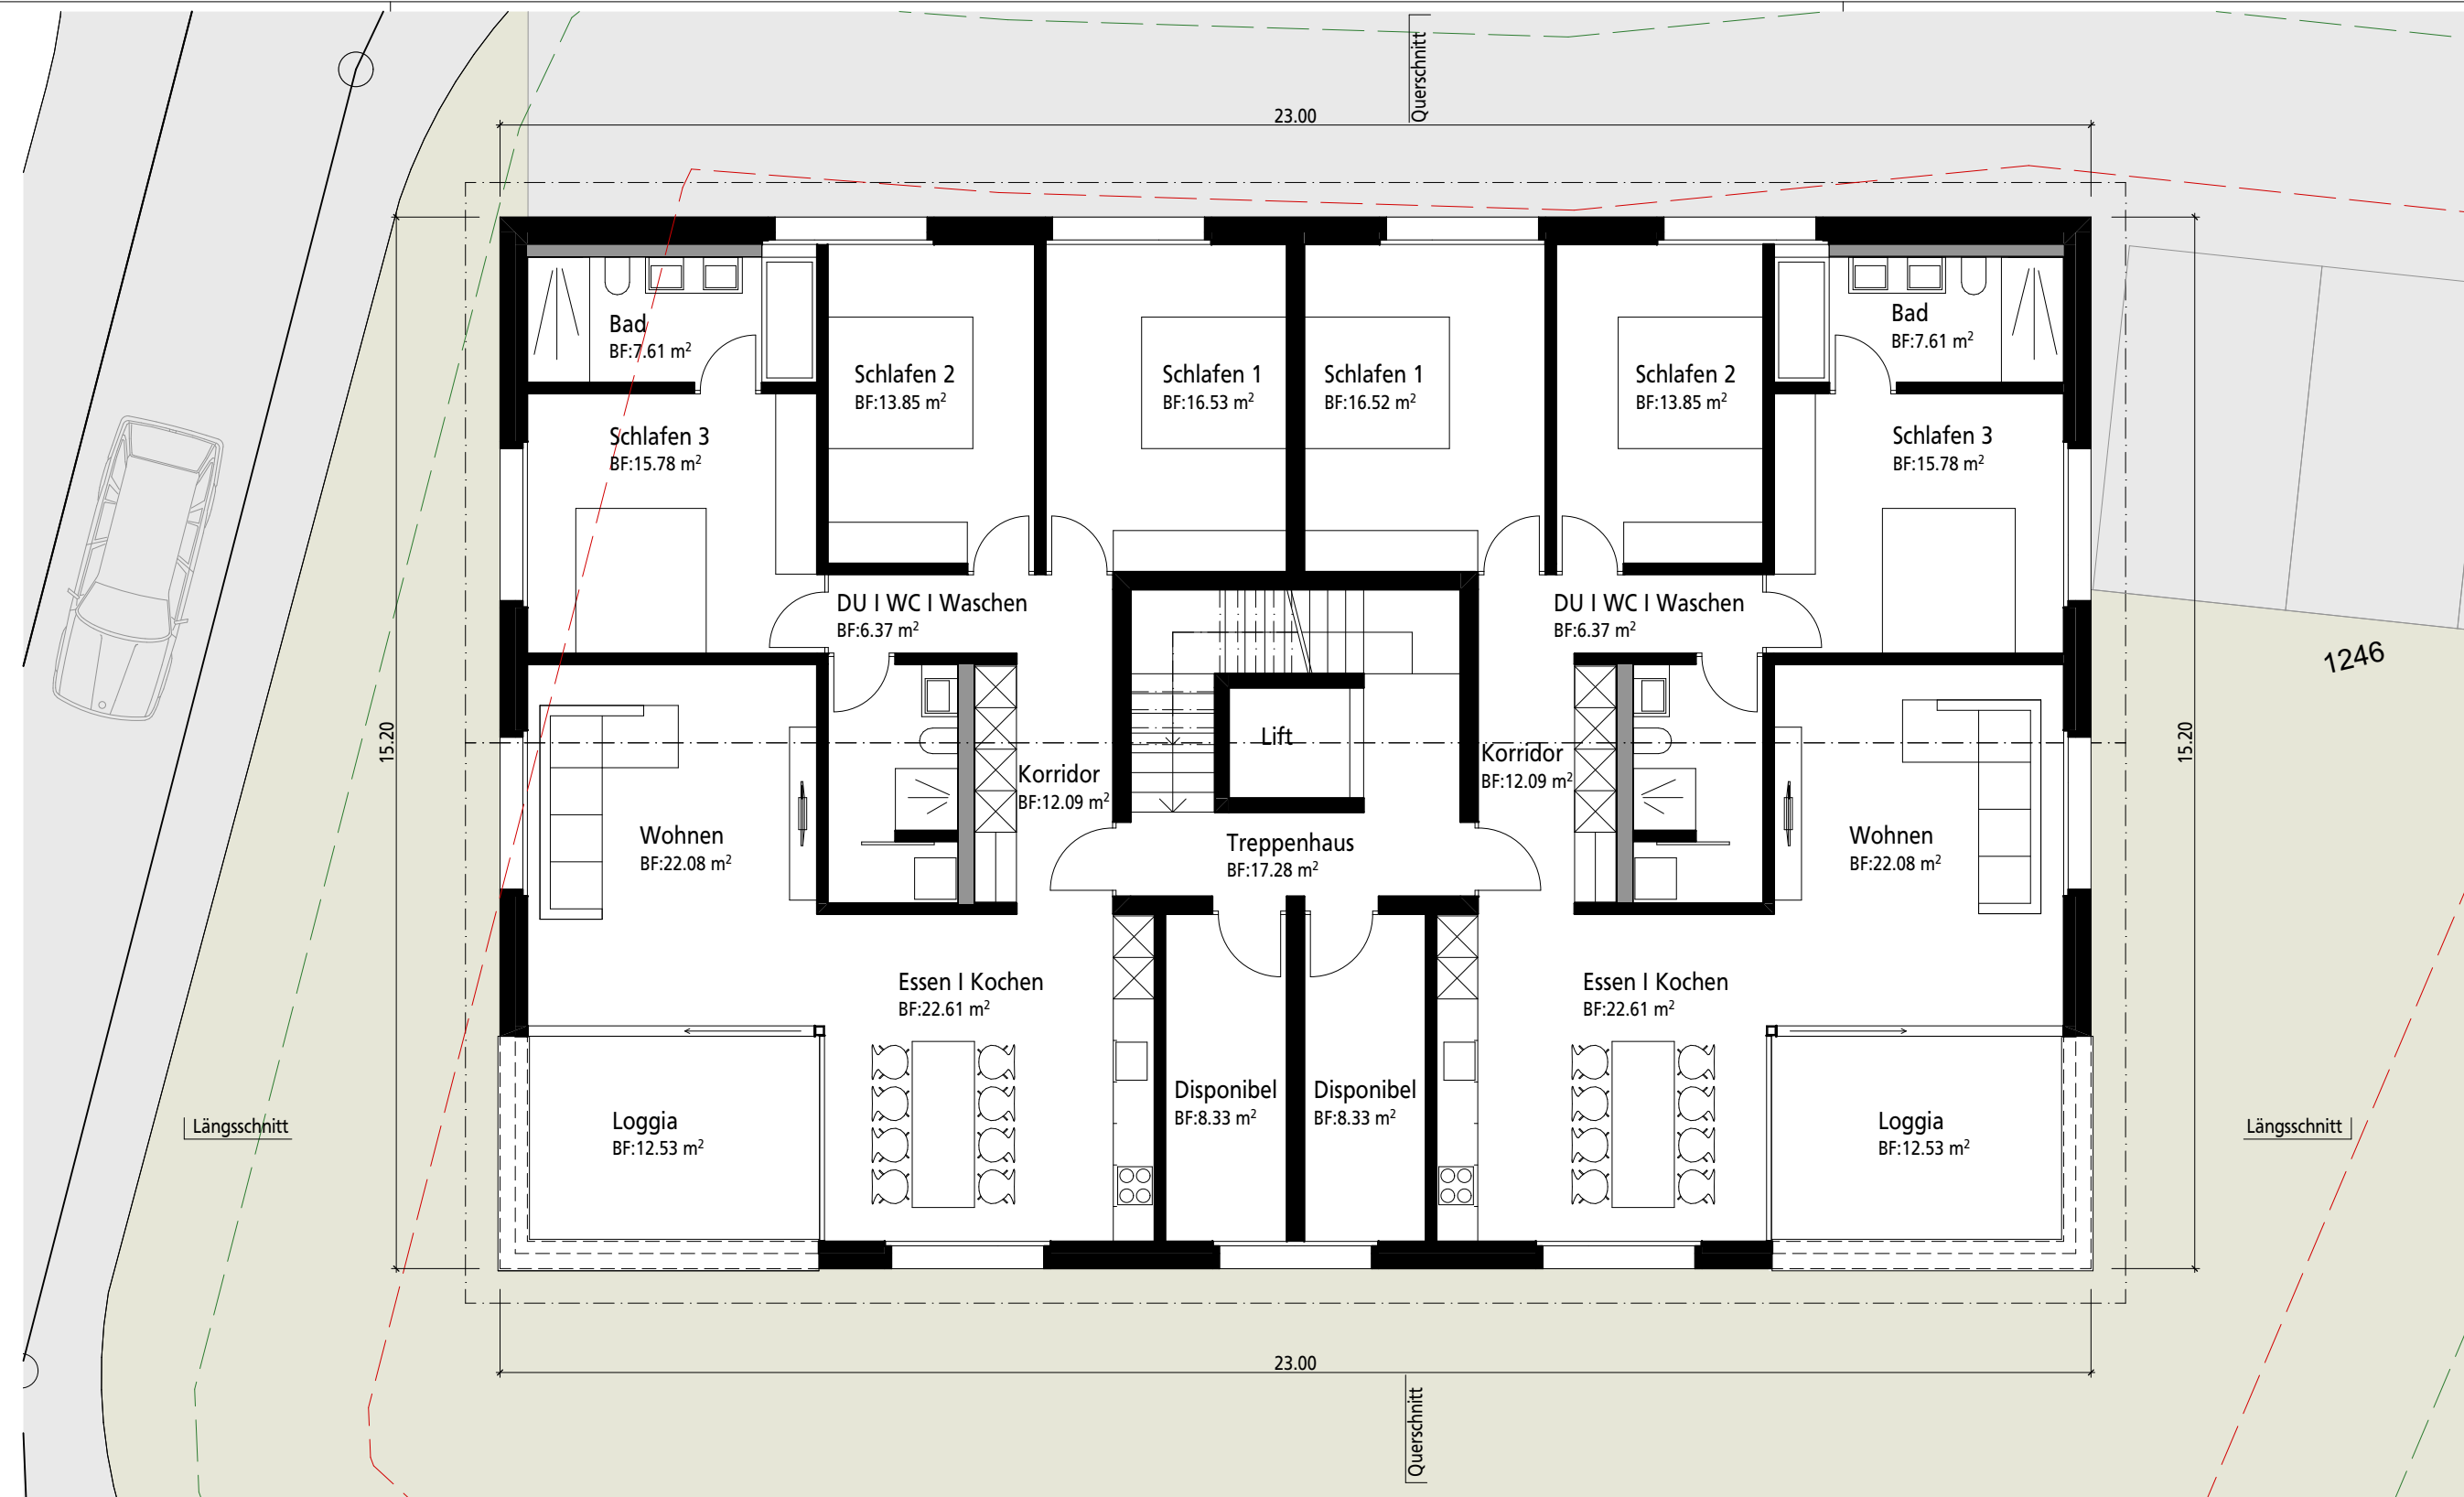


2. Obergeschoss

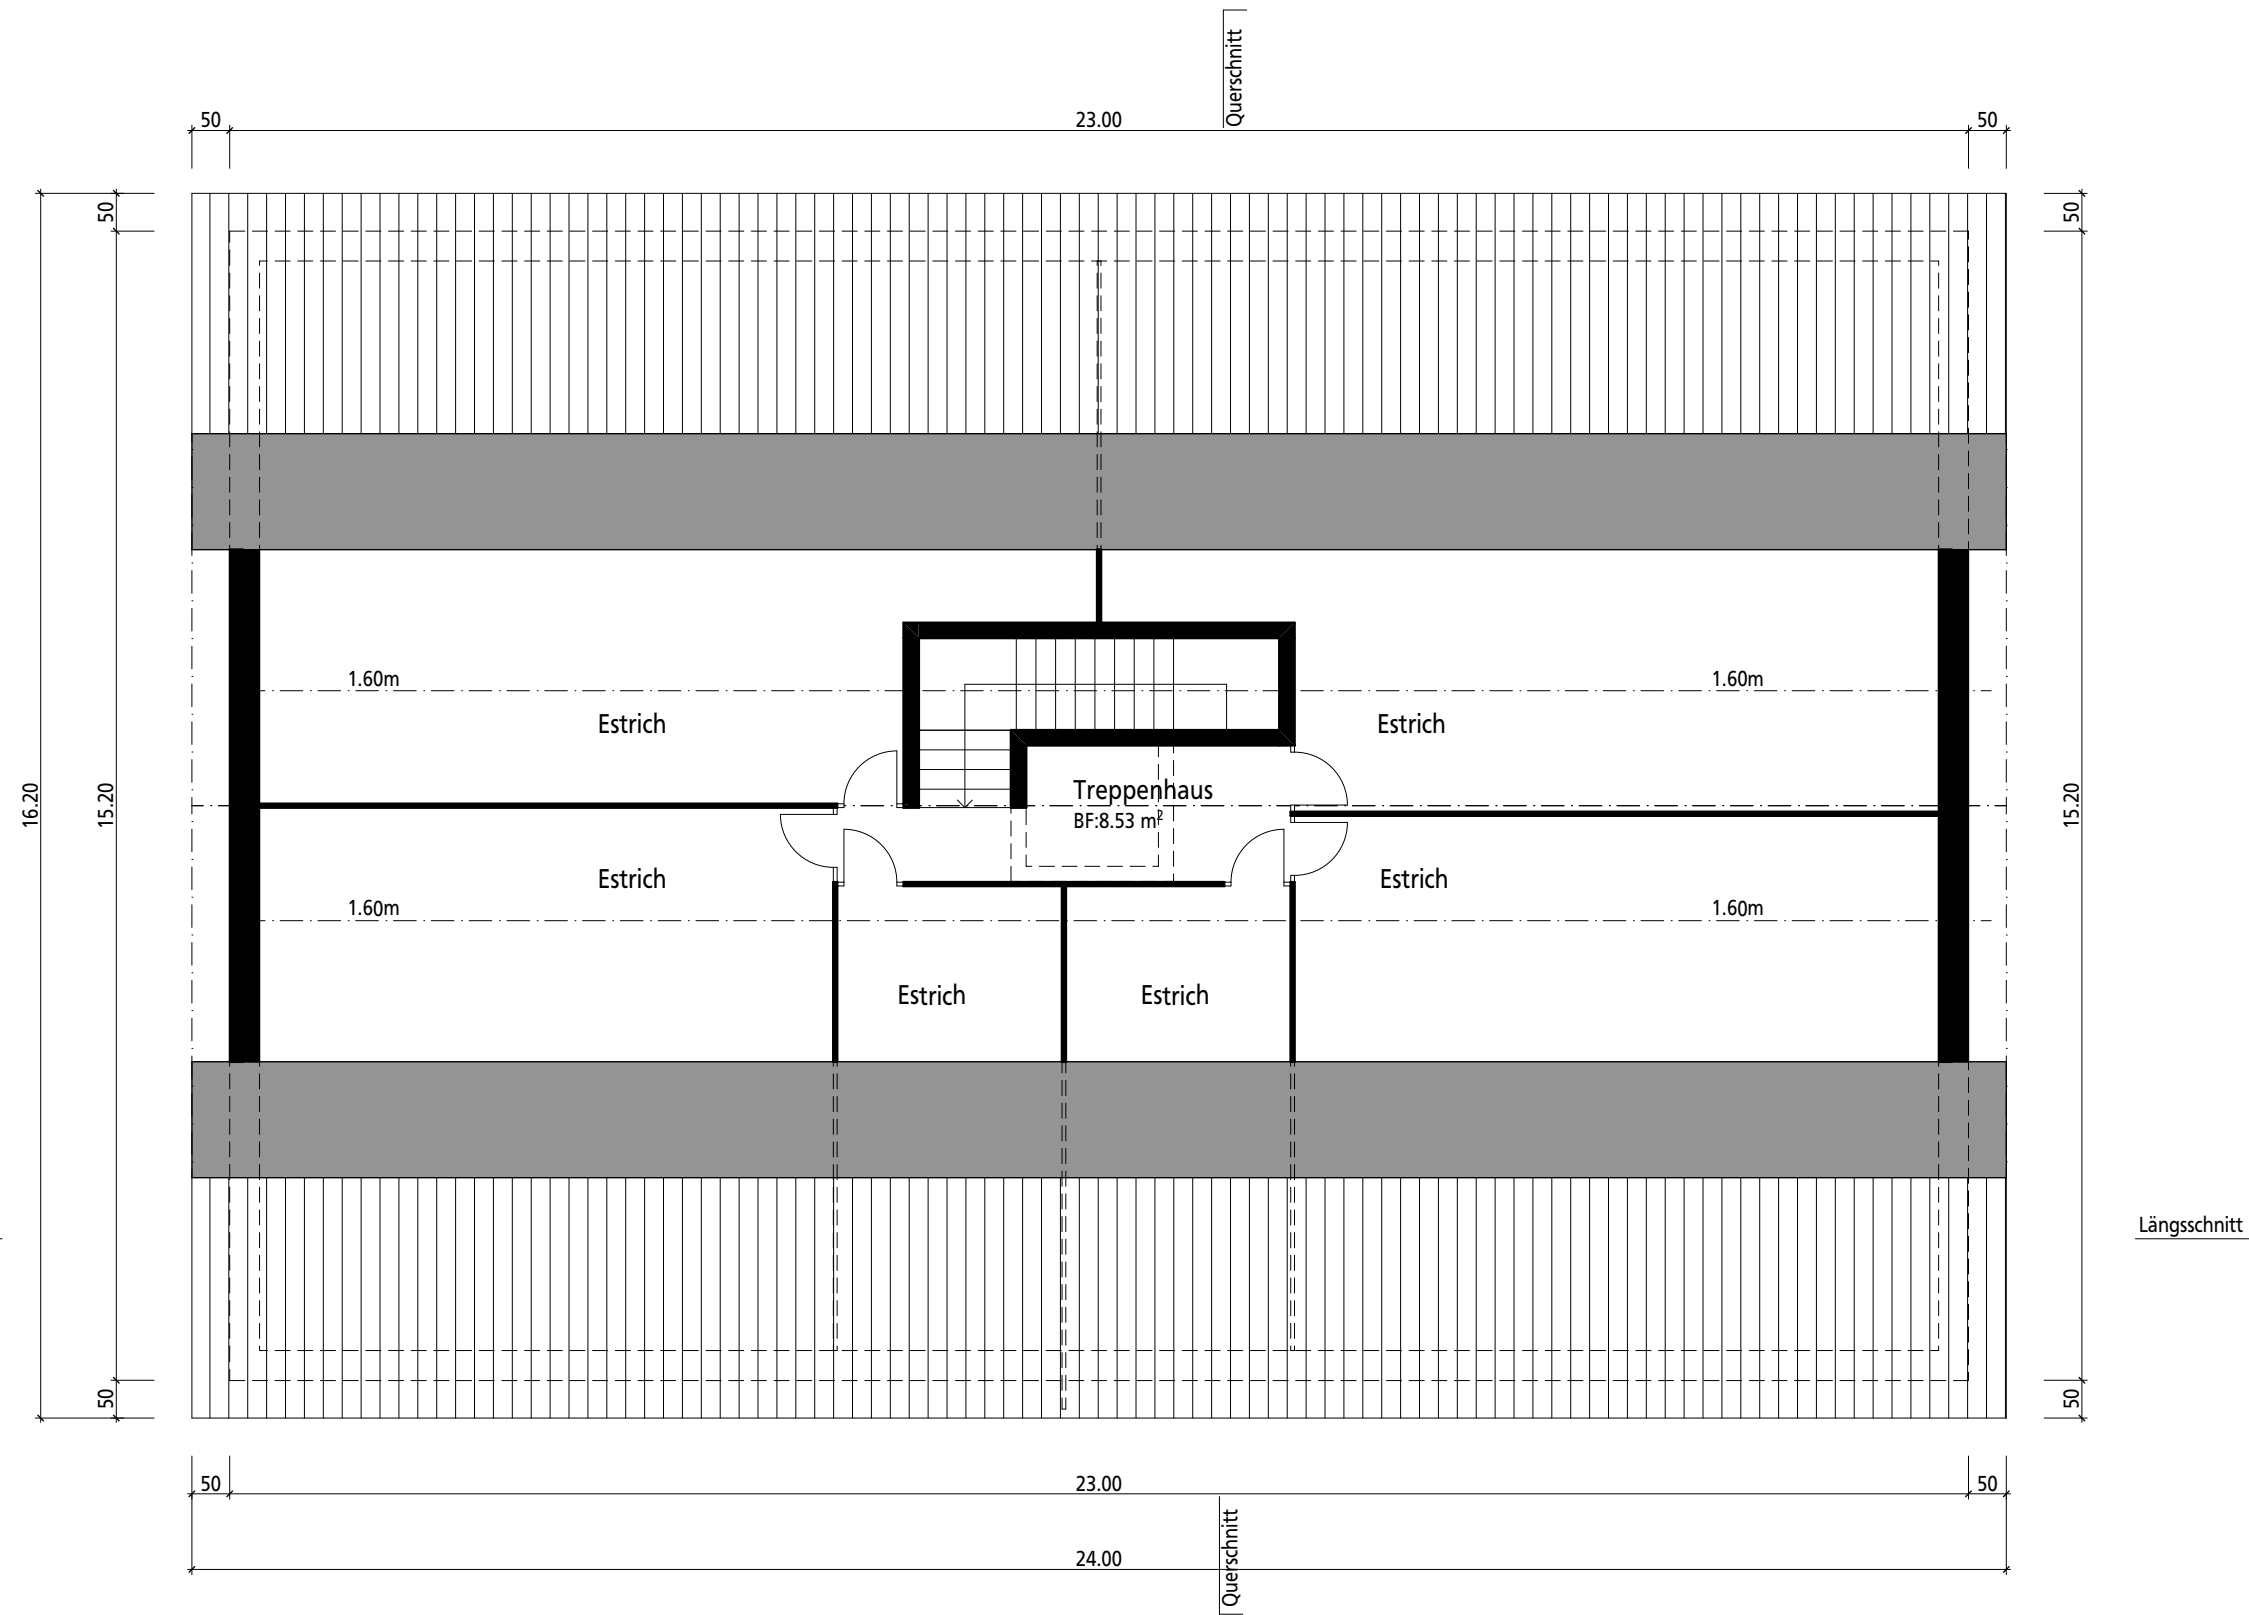

Dachgeschoss

Projekt	MFH Schatzboden
Bauherr	BG Schatzboden, c/o Bordoli Erben AG, 7233 Jenaz
Bauprojekt	Grundrisse
Plan Nr.	1836 - 2.1
Mst.	1:100
Datum	04.07.2019
Plangröße	
Gezeichnet	AC

Nullpunkt 723.59 m ü.M.

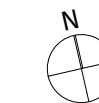

Ort, Datum:
Unterschrift:

Bauherrschaft:

Grundigentümer:

Architekt:

█	Neu
█	Bestand
█	Abbruch